

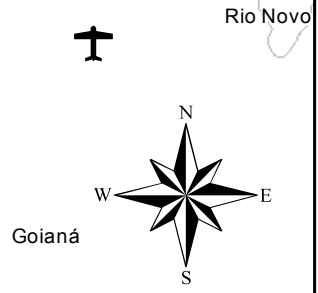


**Anexo Nº**  
**Lei Complementar Nº \_\_\_\_/2015**  
**Plano Diretor Participativo**  
**Juiz de Fora**  
**UNIDADES DE PLANEJAMENTO**

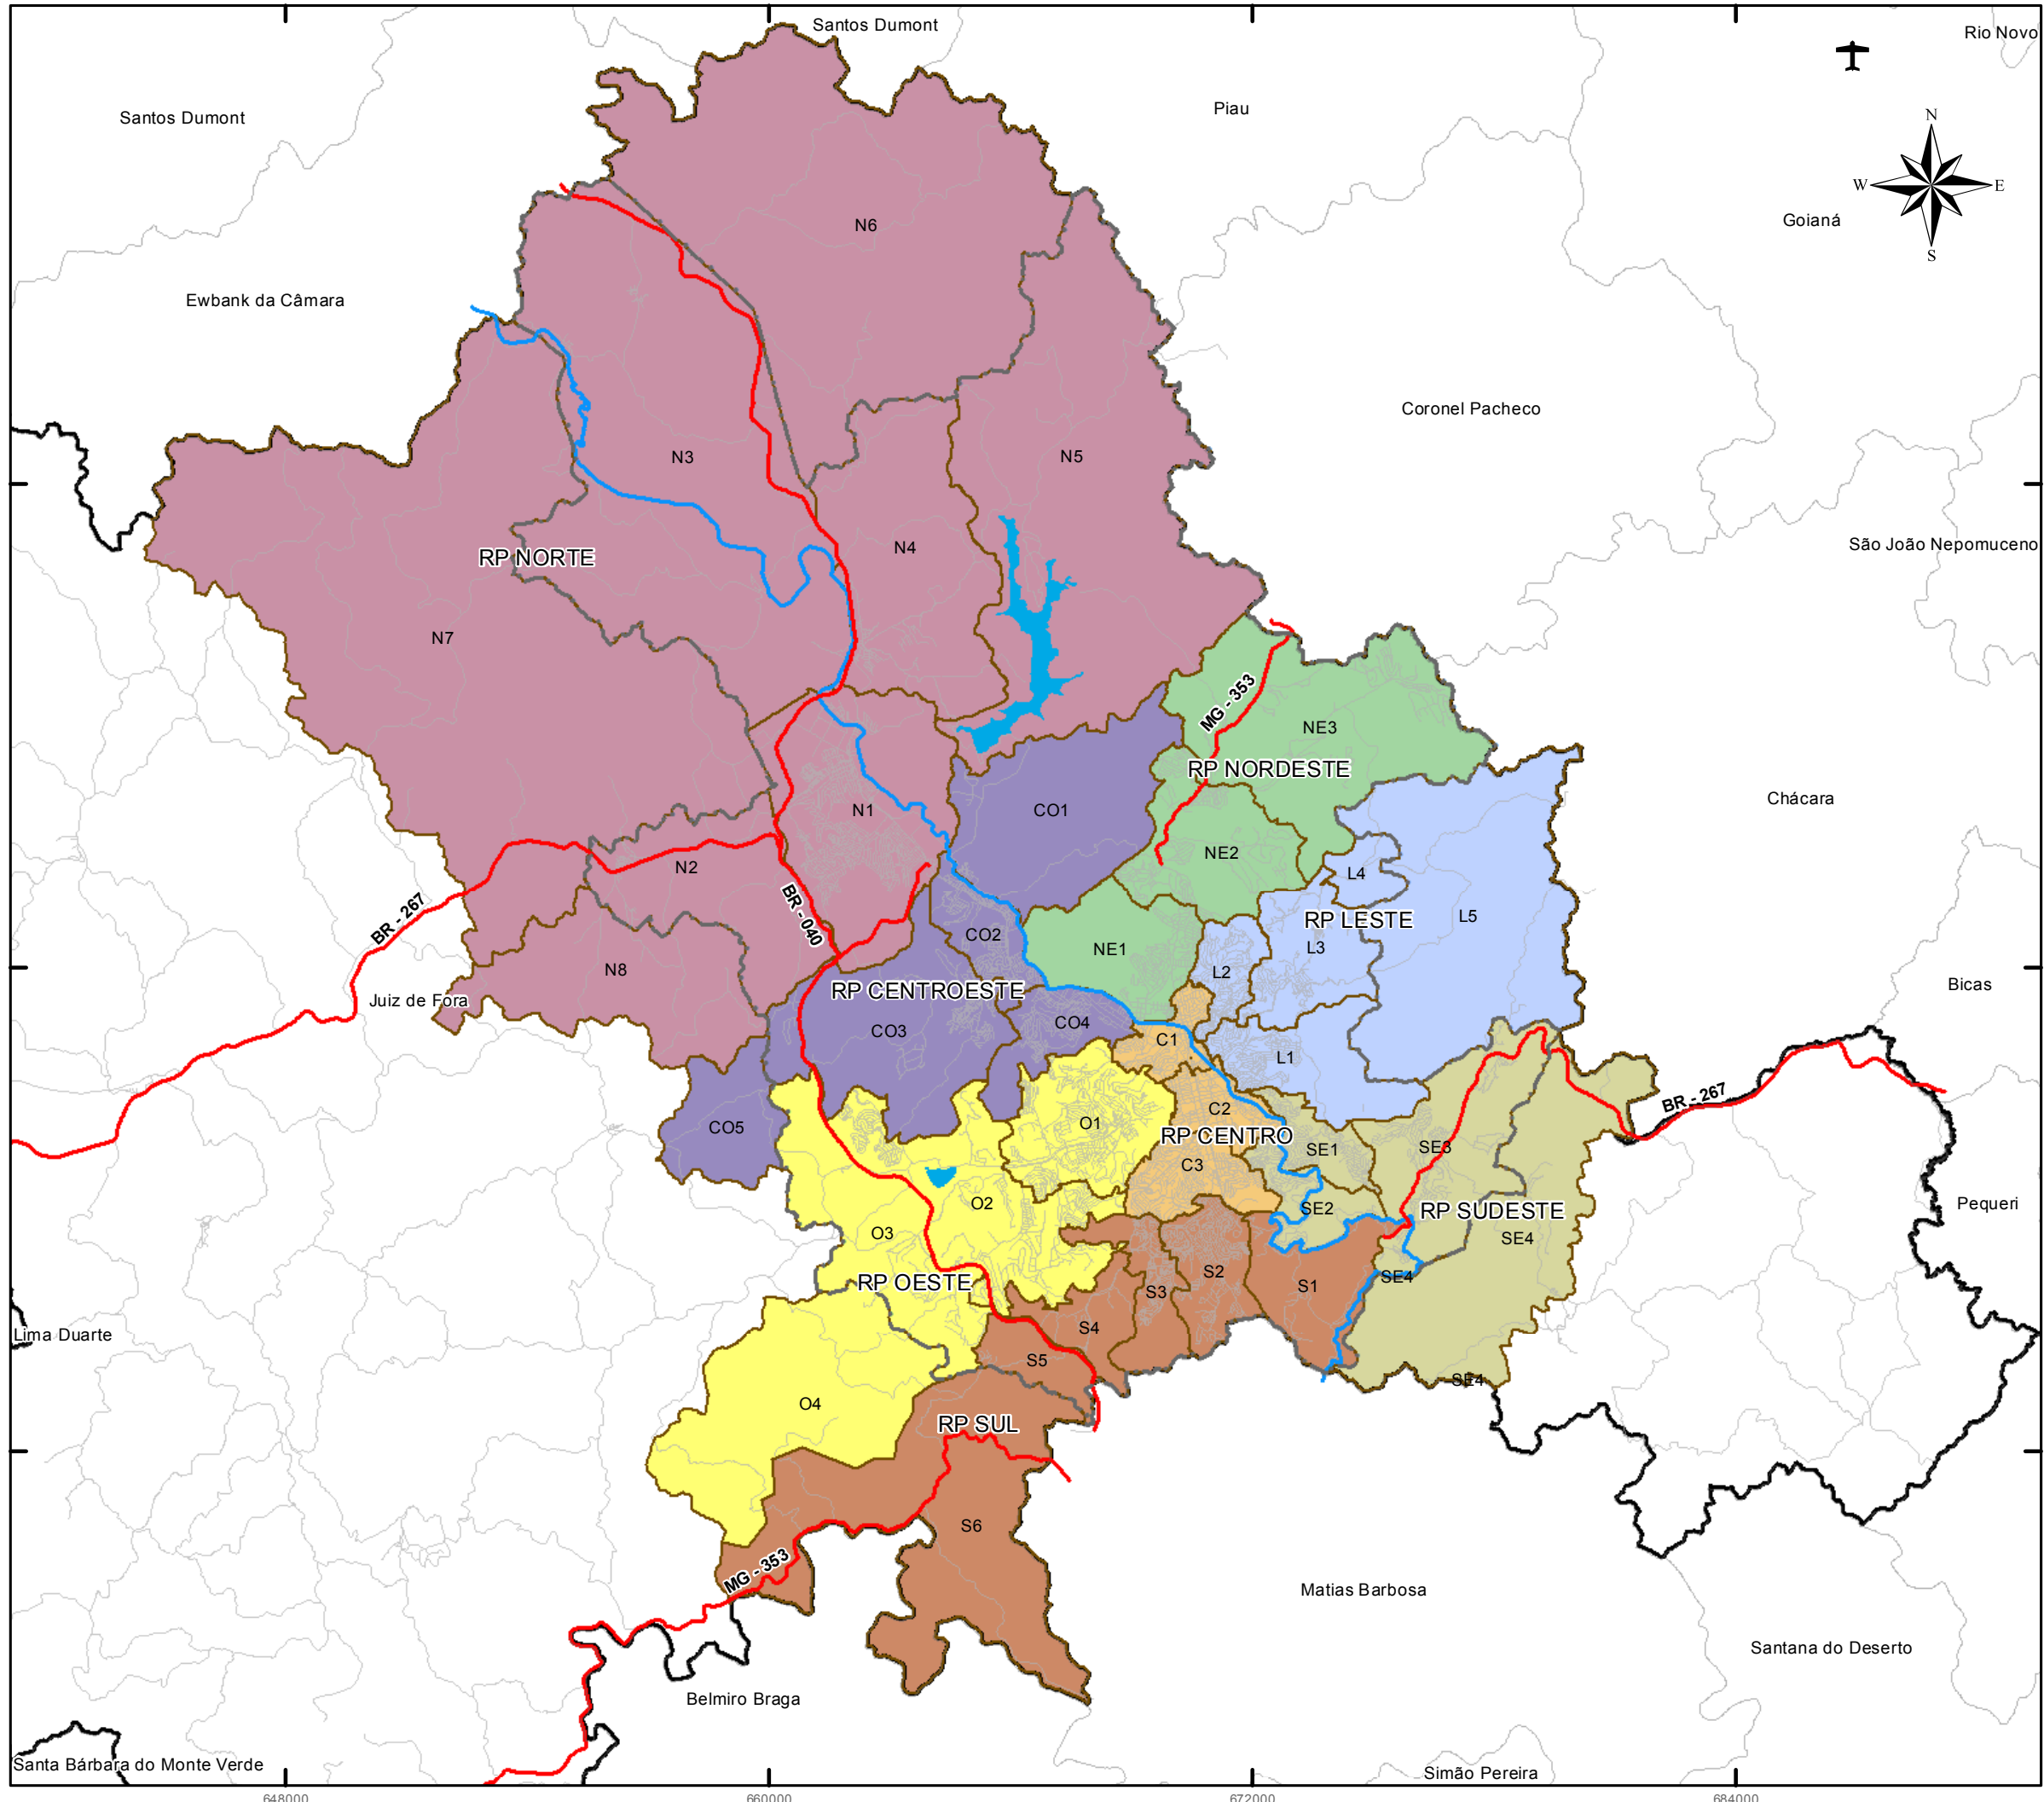


**LEGENDA**

- Regiões de Planejamento e Unidades de Planejamento**
- Limites Unidades de Planejamento
  - RP Centro
  - RP Centroeste
  - RP Leste
  - RP Nordeste
  - RP Norte
  - RP Oeste
  - RP Sudeste
  - RP Sul
- Convenções Cartográficas**
- Arruamentos e Estradas Vicinais
  - Rio Paraibuna
  - Limite do Município
  - Perímetro Urbano
  - Manancial Represas João Penido
  - Manancial Represas São Pedro
  - Área dos Municípios de Minas Gerais

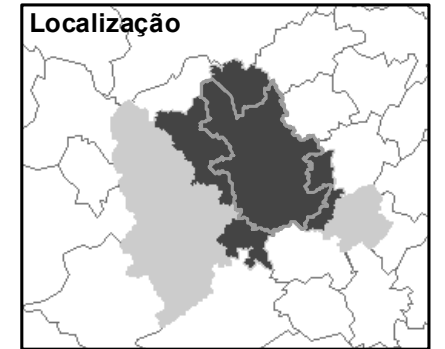

Escala: 1:160.000

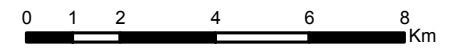

PROJEÇÃO UNIVERSAL TRANSVERSA DE MERCATOR  
 Datum SAD-1969 Zona 23 Sul



FORNE: Base Cartográfica Municipal de Juiz de Fora.  
 EXECUÇÃO: Equipe Geoprocessamento da SEPLAG/SSPLAT  
 DATA: Agosto, 2015.